


クワトロサッシ図

納まり例 その1 | 木造軸組造ラスモルタル仕上 | 「外開きタイプ」

KIMADO

S : 1/4 | A4
2015.07.31

A1

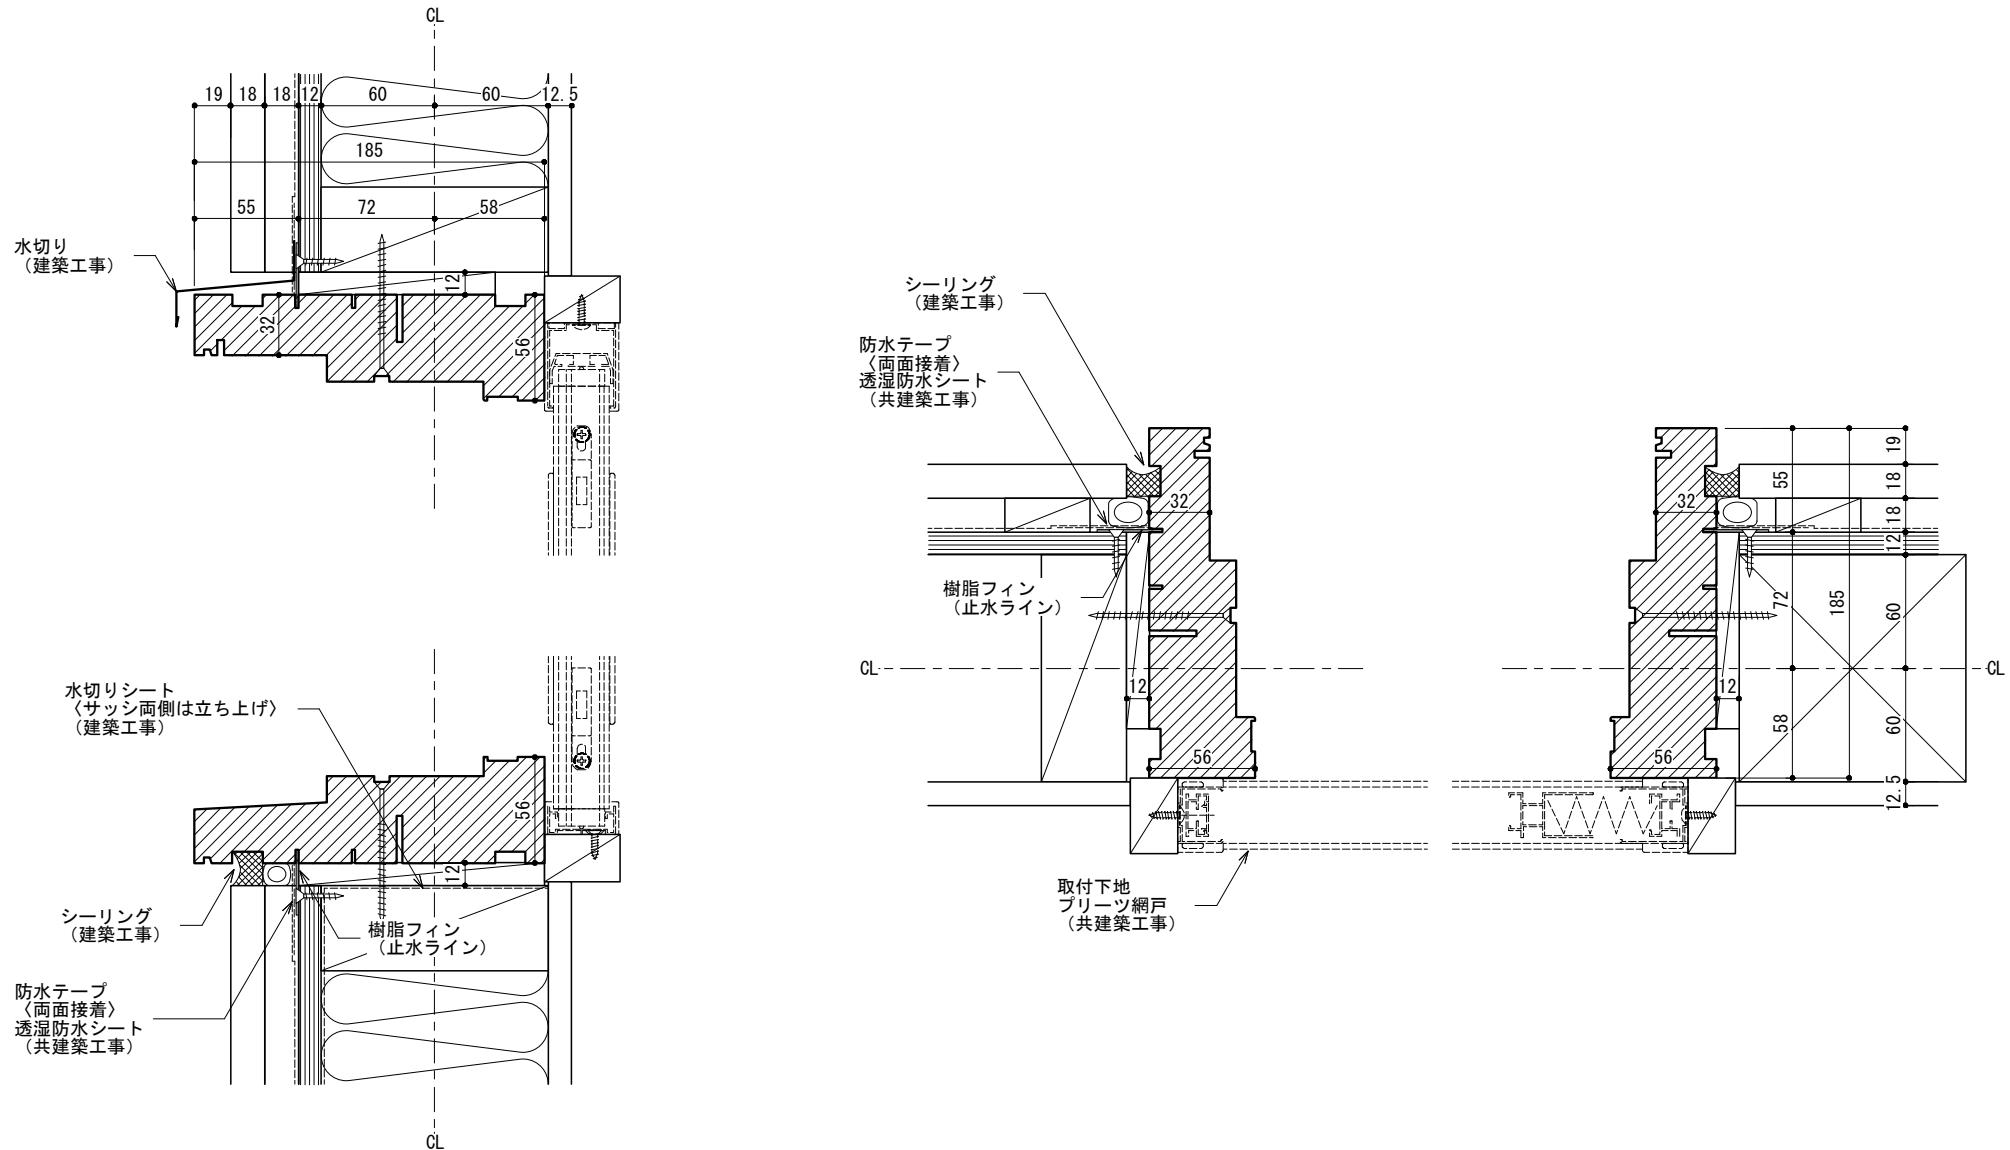


クワトロサッシ図

納まり例 その2 | 木造軸組造サイディング仕上 | 「外開きタイプ」

KIMADO

S : 1/4 | A4
2015.07.31

A2

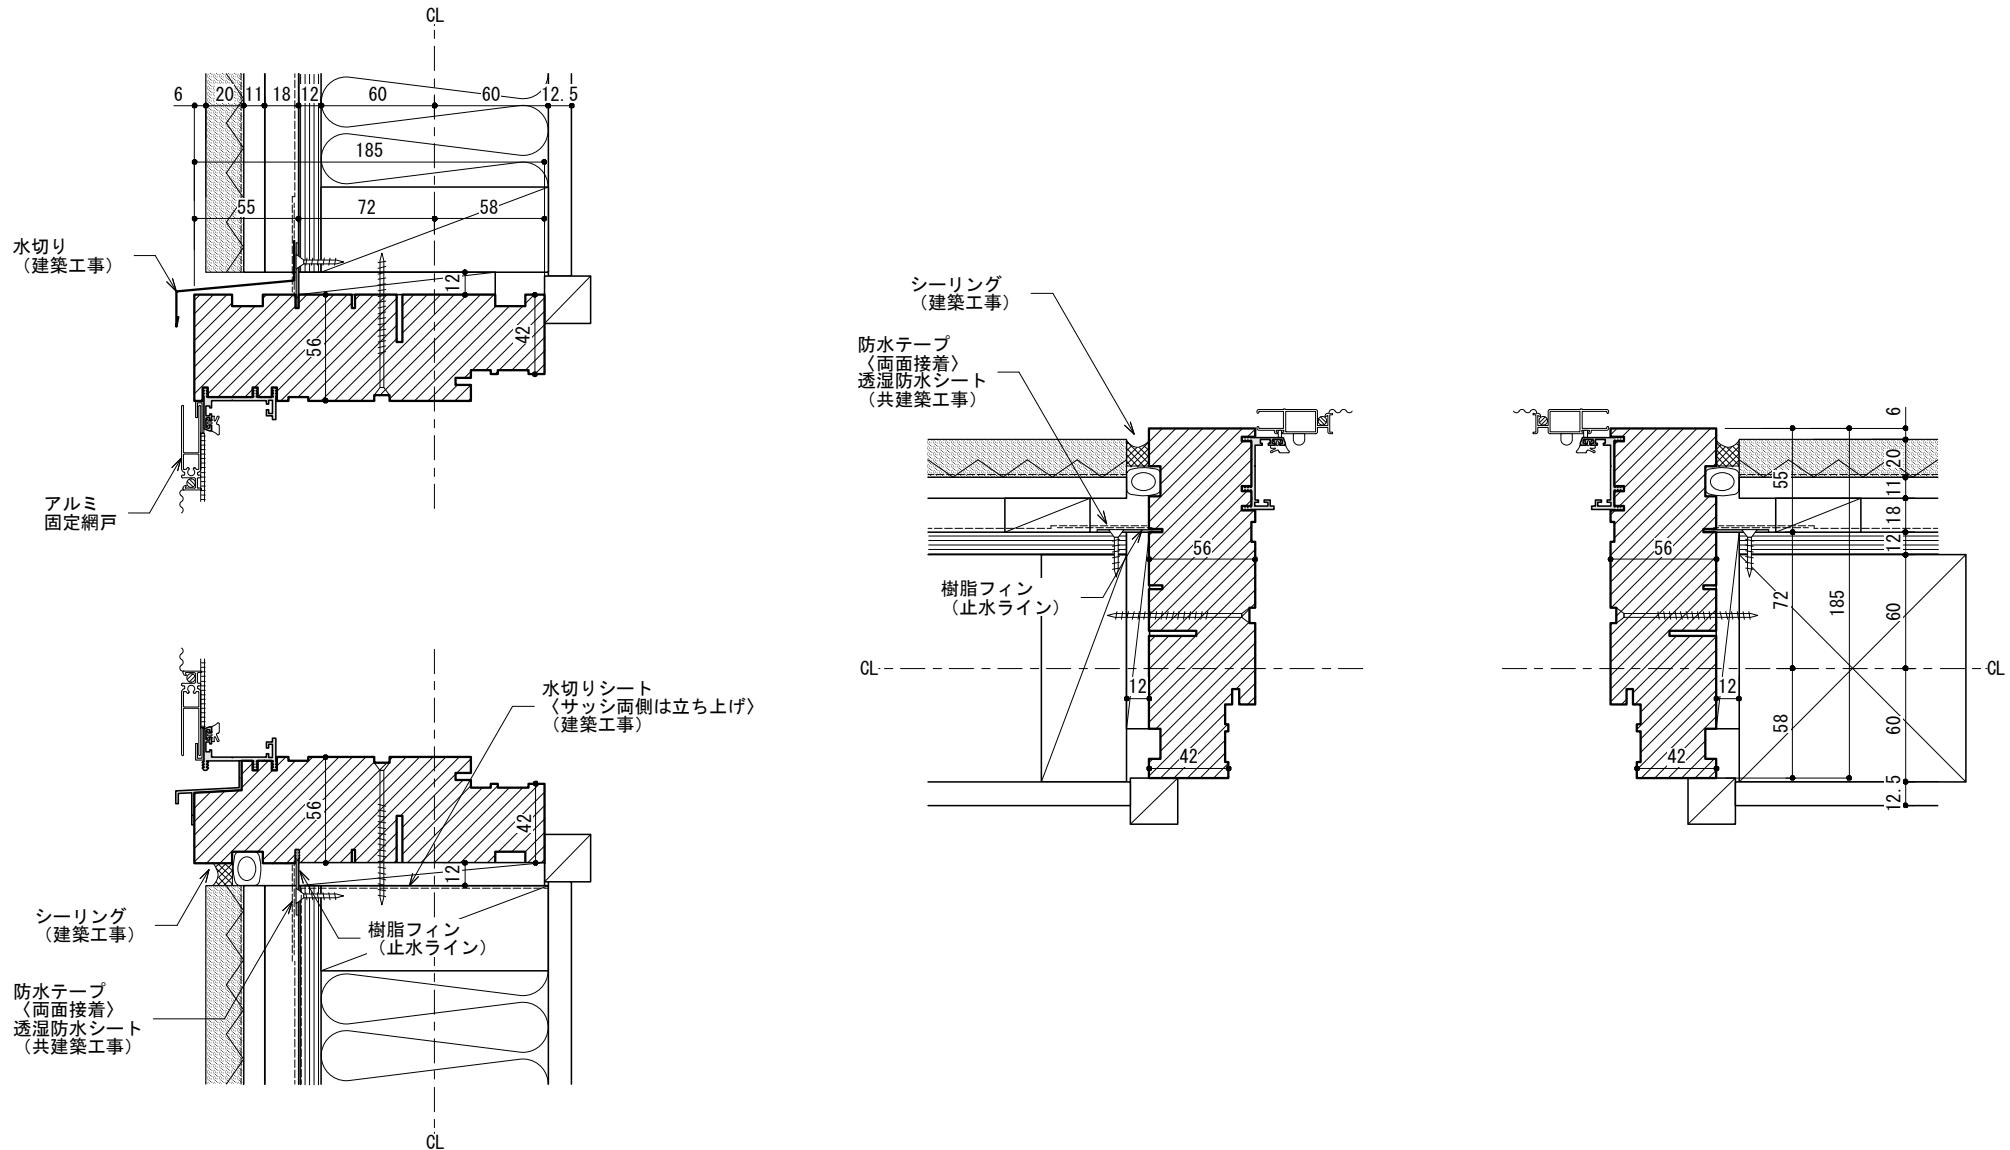


KIMADO

クワトロサッシ図

納まり例 その3 | 木造軸組造ラスモルタル仕上 | 「内開きタイプ」

S : 1/4 | A4
2015.07.31

A3

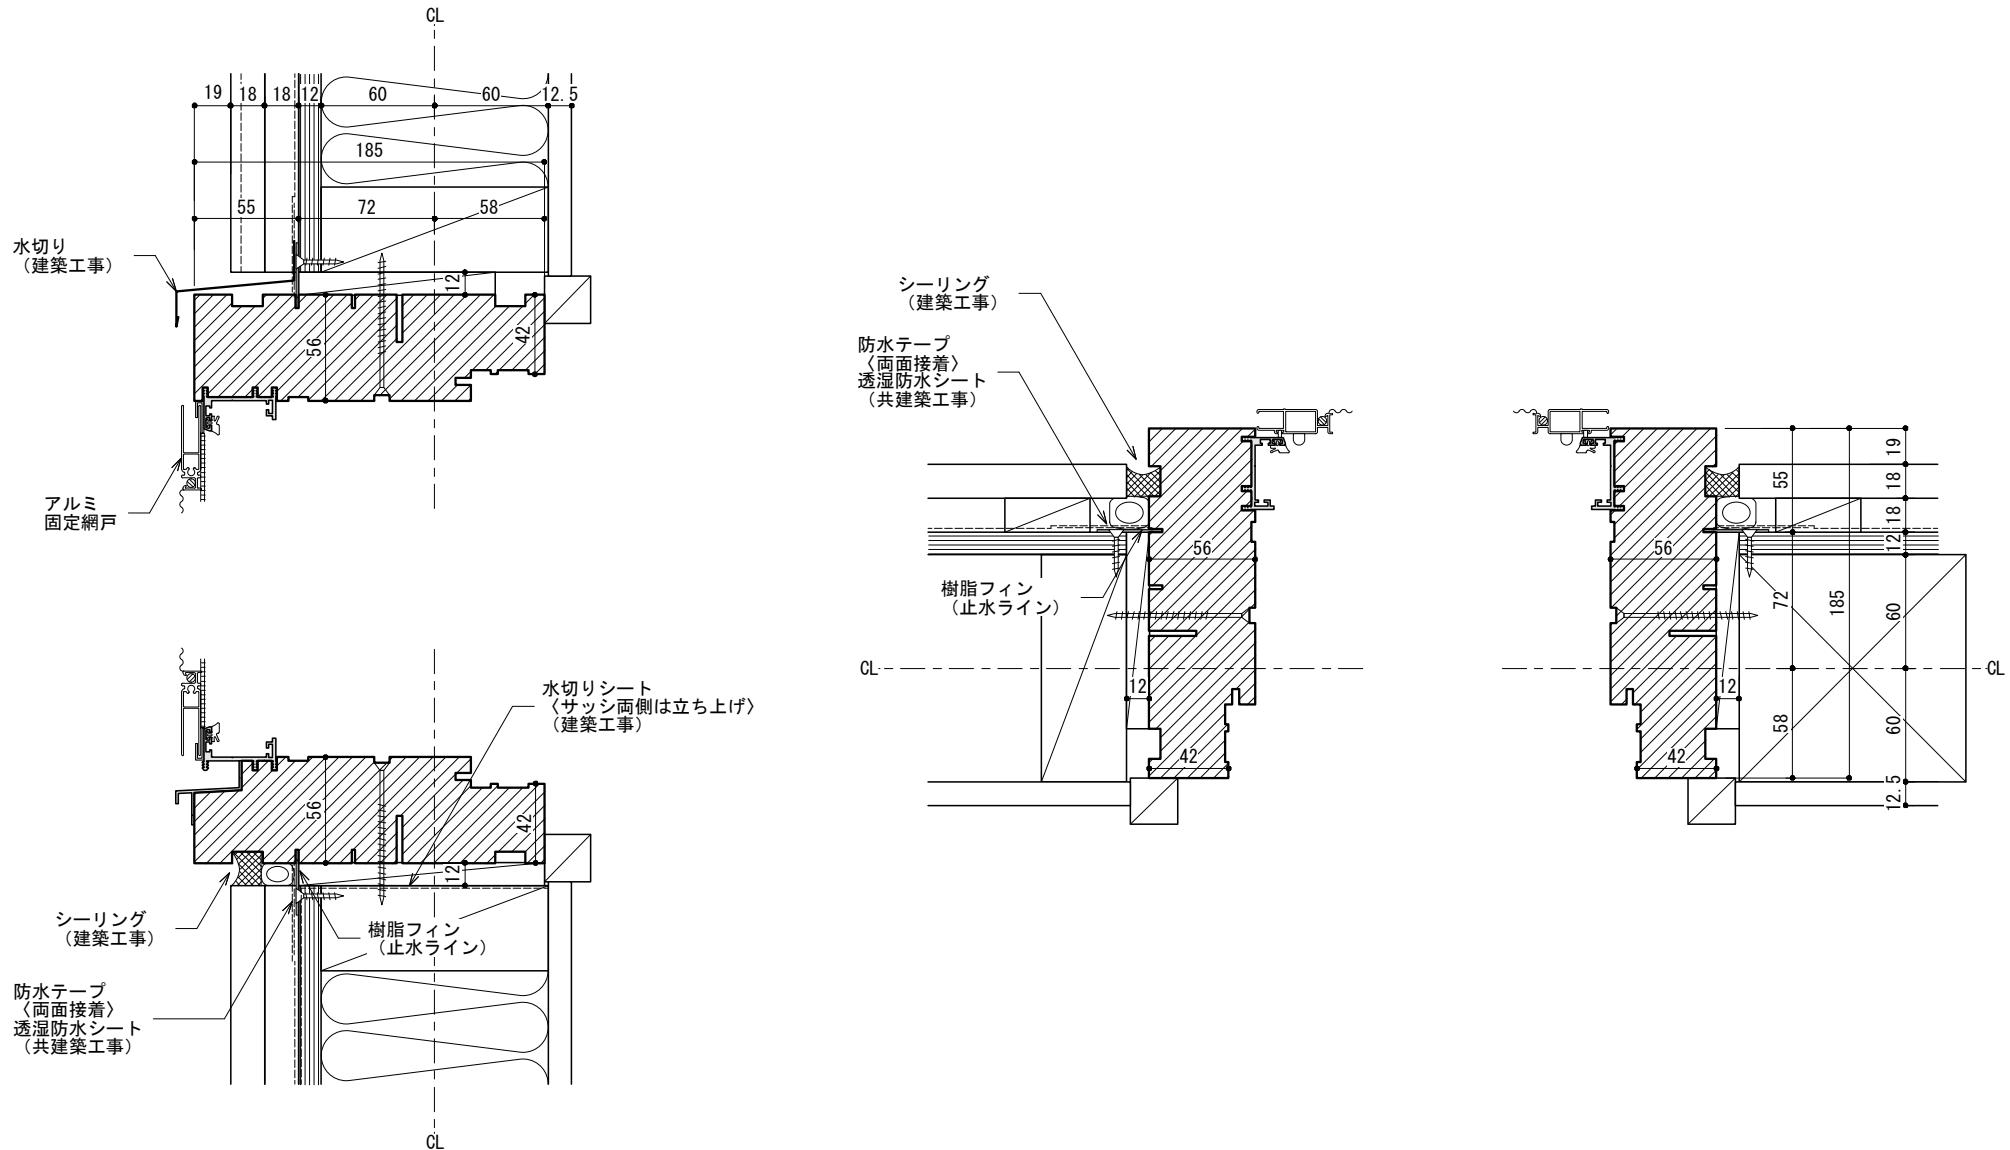


KIMADO

クワトロサッシ図

納まり例 その4 | 木造軸組造サイディング仕上 | 「内開きタイプ」

S : 1/4 | A4
2015.07.31

A4

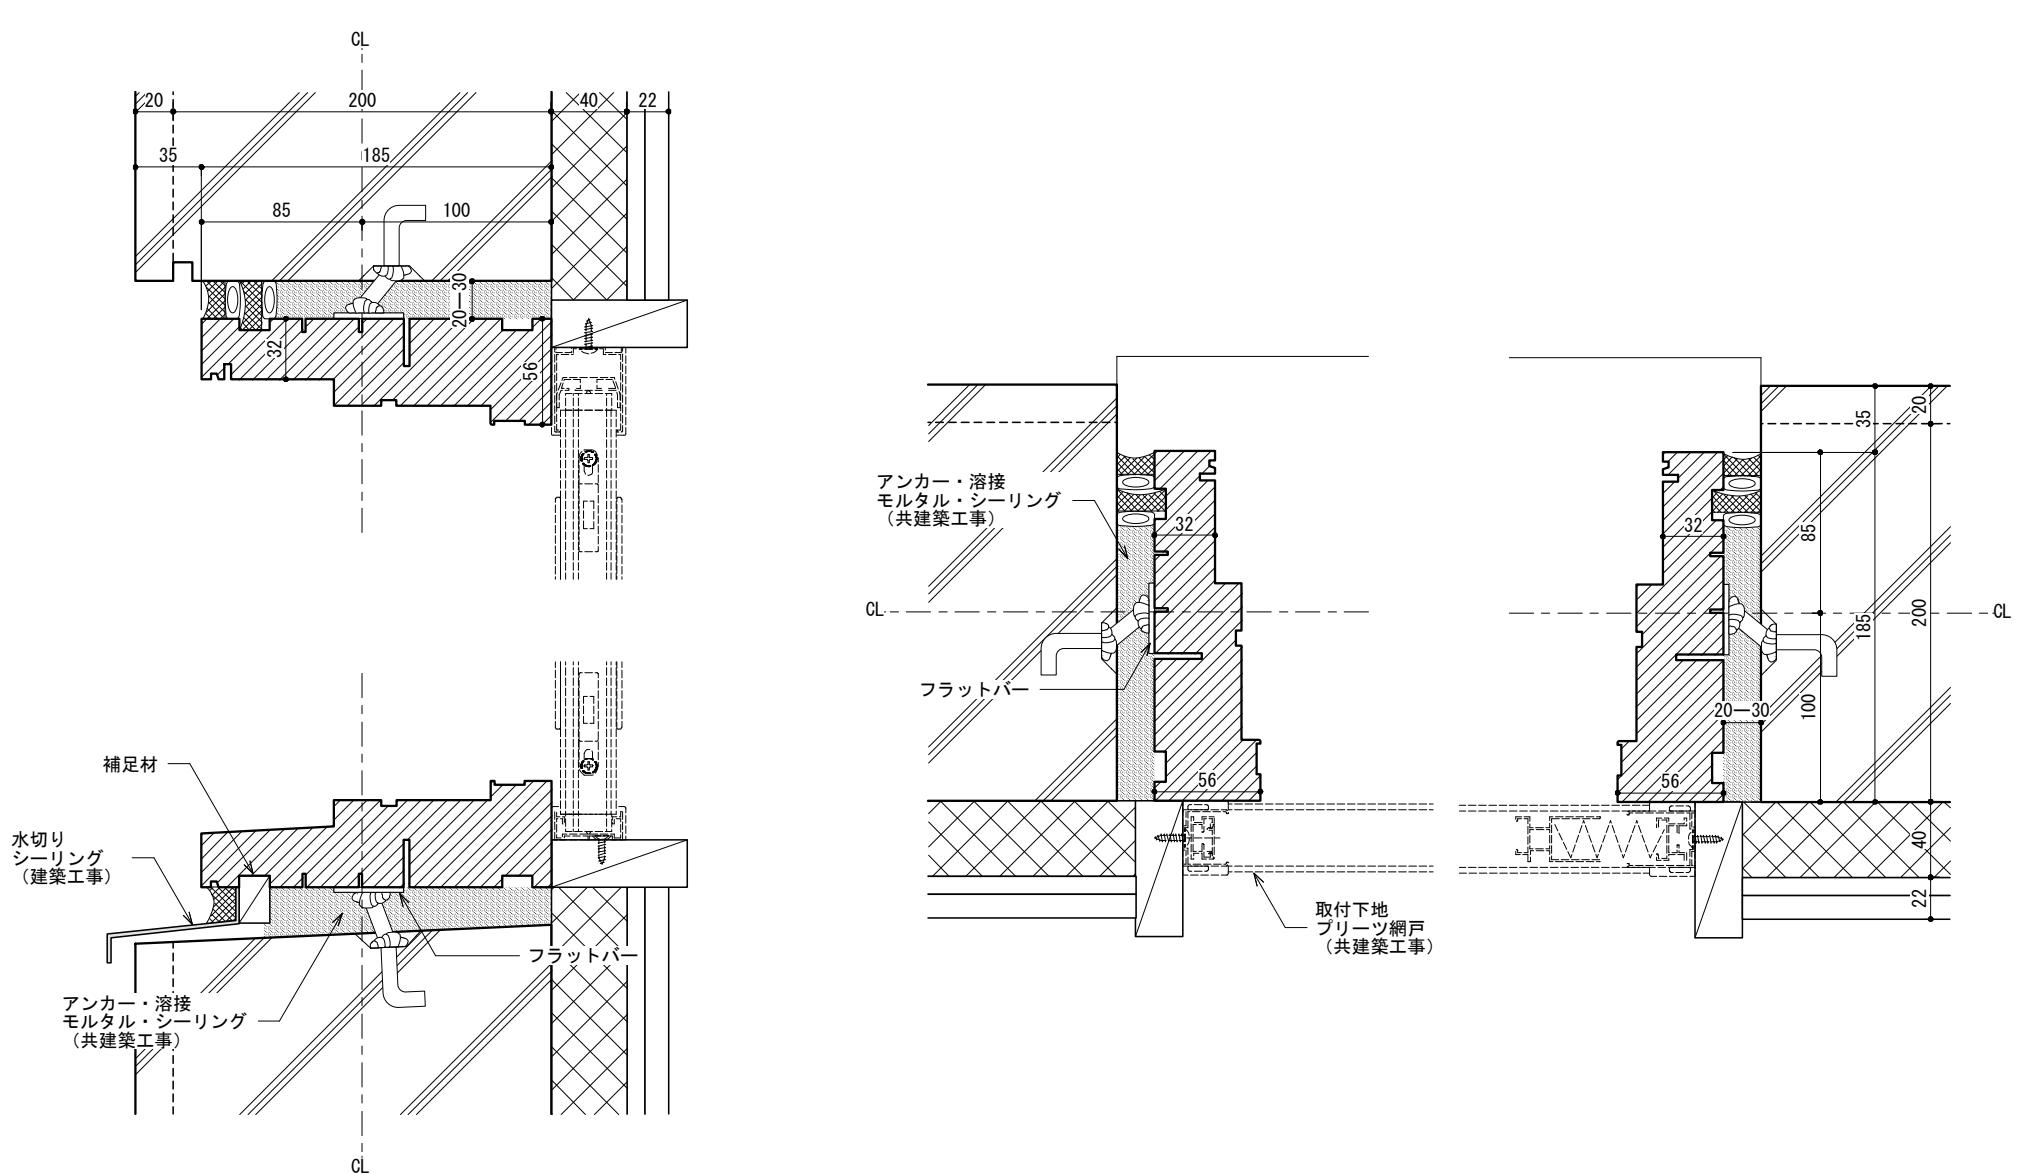

KIMADO

クワトロサッシ図




納まり例 その5 | RC造 | 「外開きタイプ」




S : 1/4 | A4
2015.07.31

A5

クワトロサッシ図

納まり例 その5 | RC造(あご付) | 「外開きタイプ」

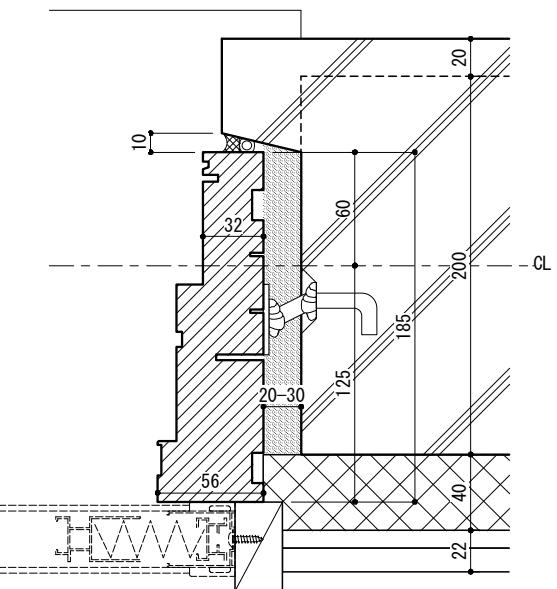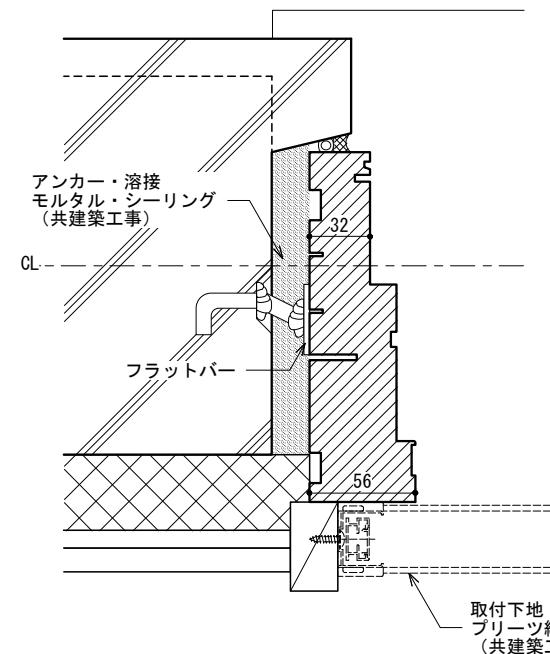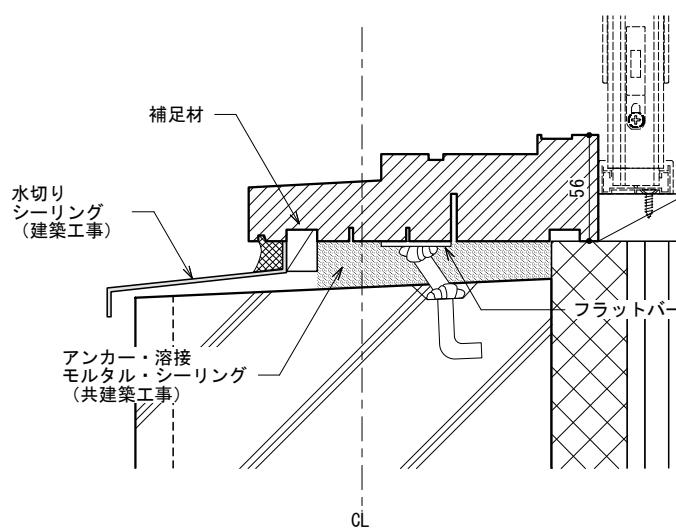

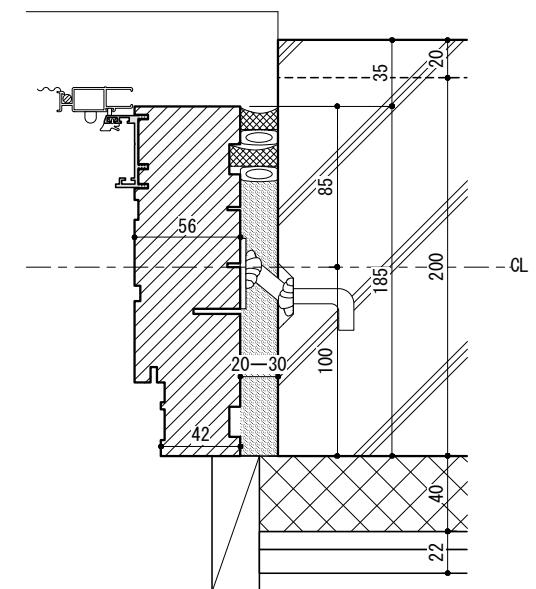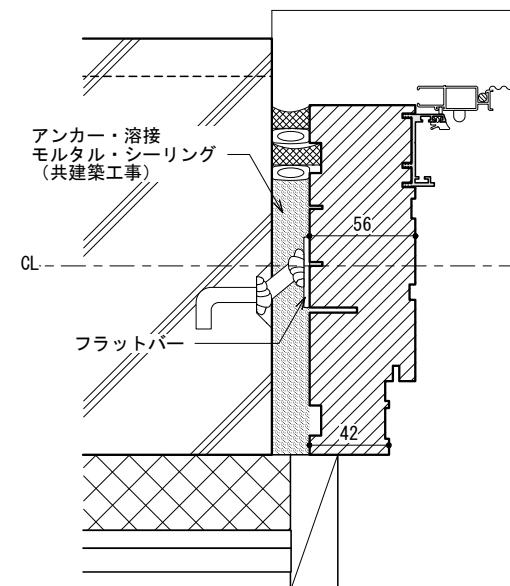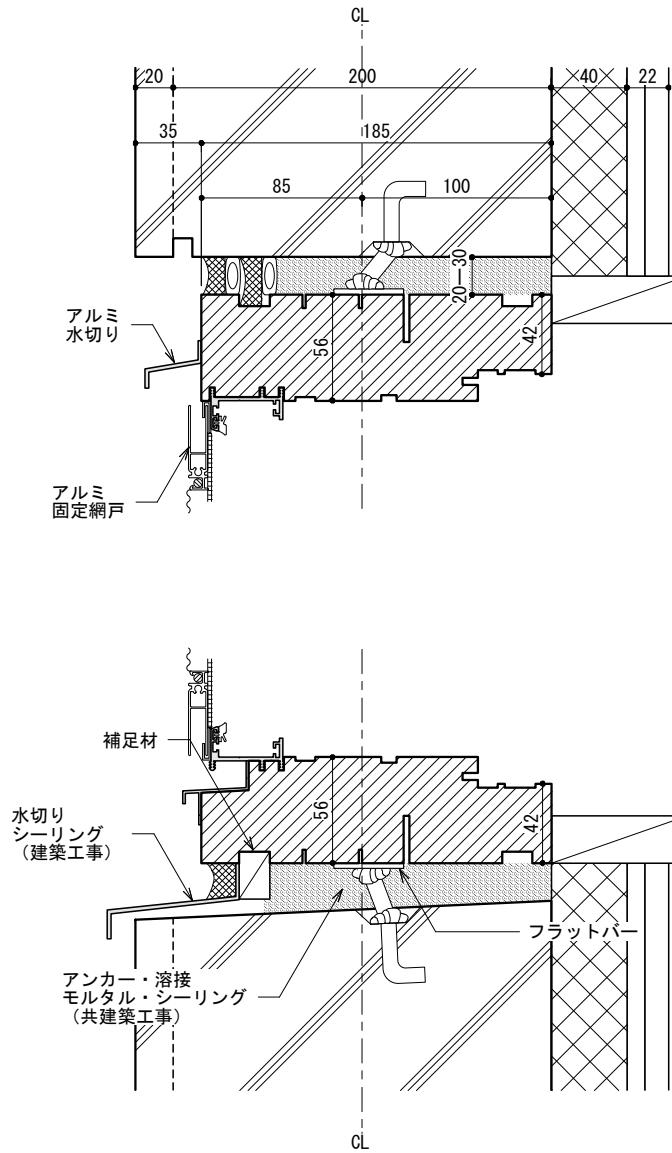




KIMADO

クワトロサッシ図

納まり例 その7 | RC造 | 「内開きタイプ」

S : 1/4 | A4
2015.07.31

A7

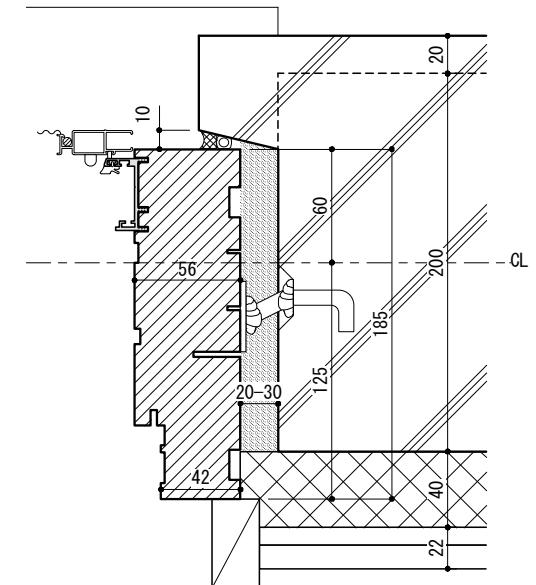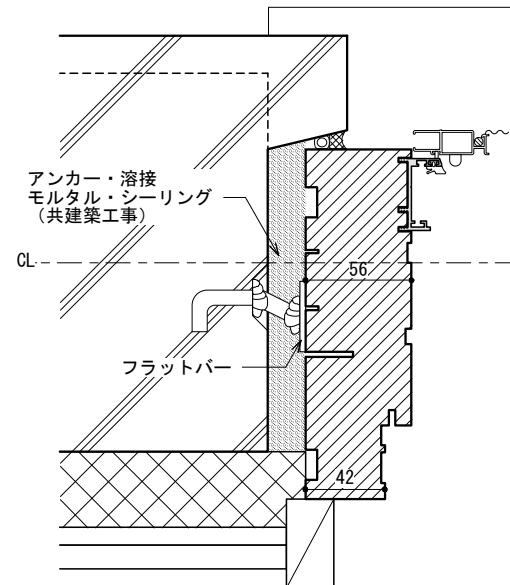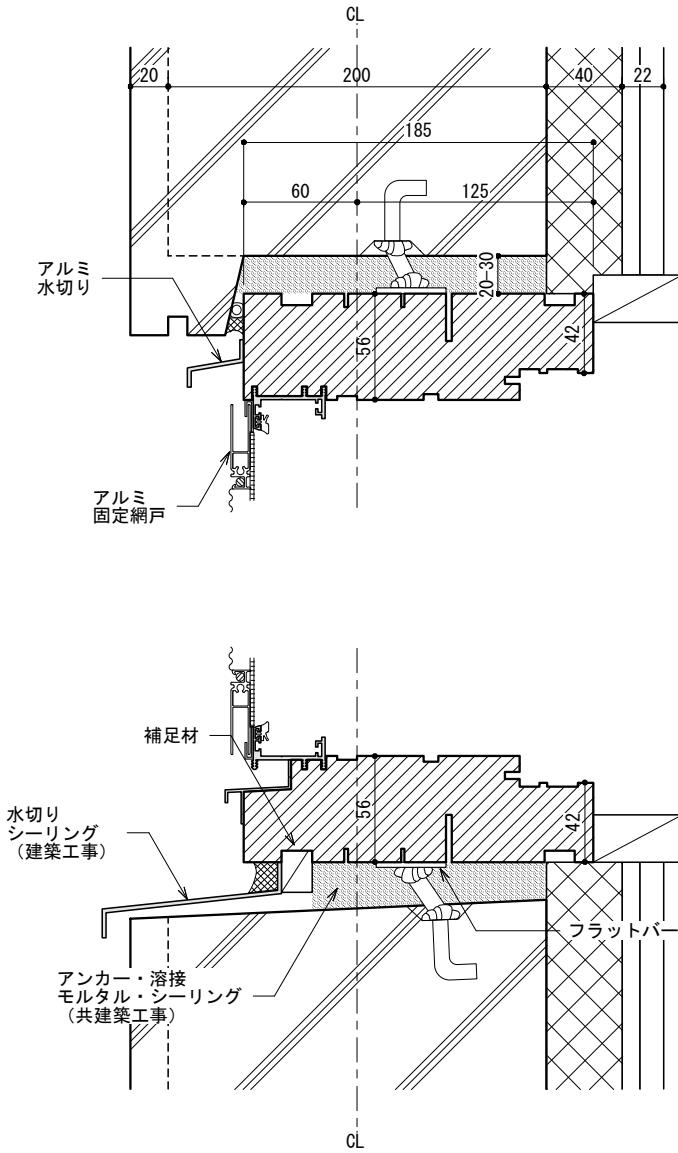

KIMADO

クワトロサッシ図

納まり例 その8 | RC造(あご付) | 「内開きタイプ」

S : 1/4 | A4
2015.07.31

A8